


Anfiteatr  Sud

SCHEMA TECNICA

Bandida ... una fiaba sarda

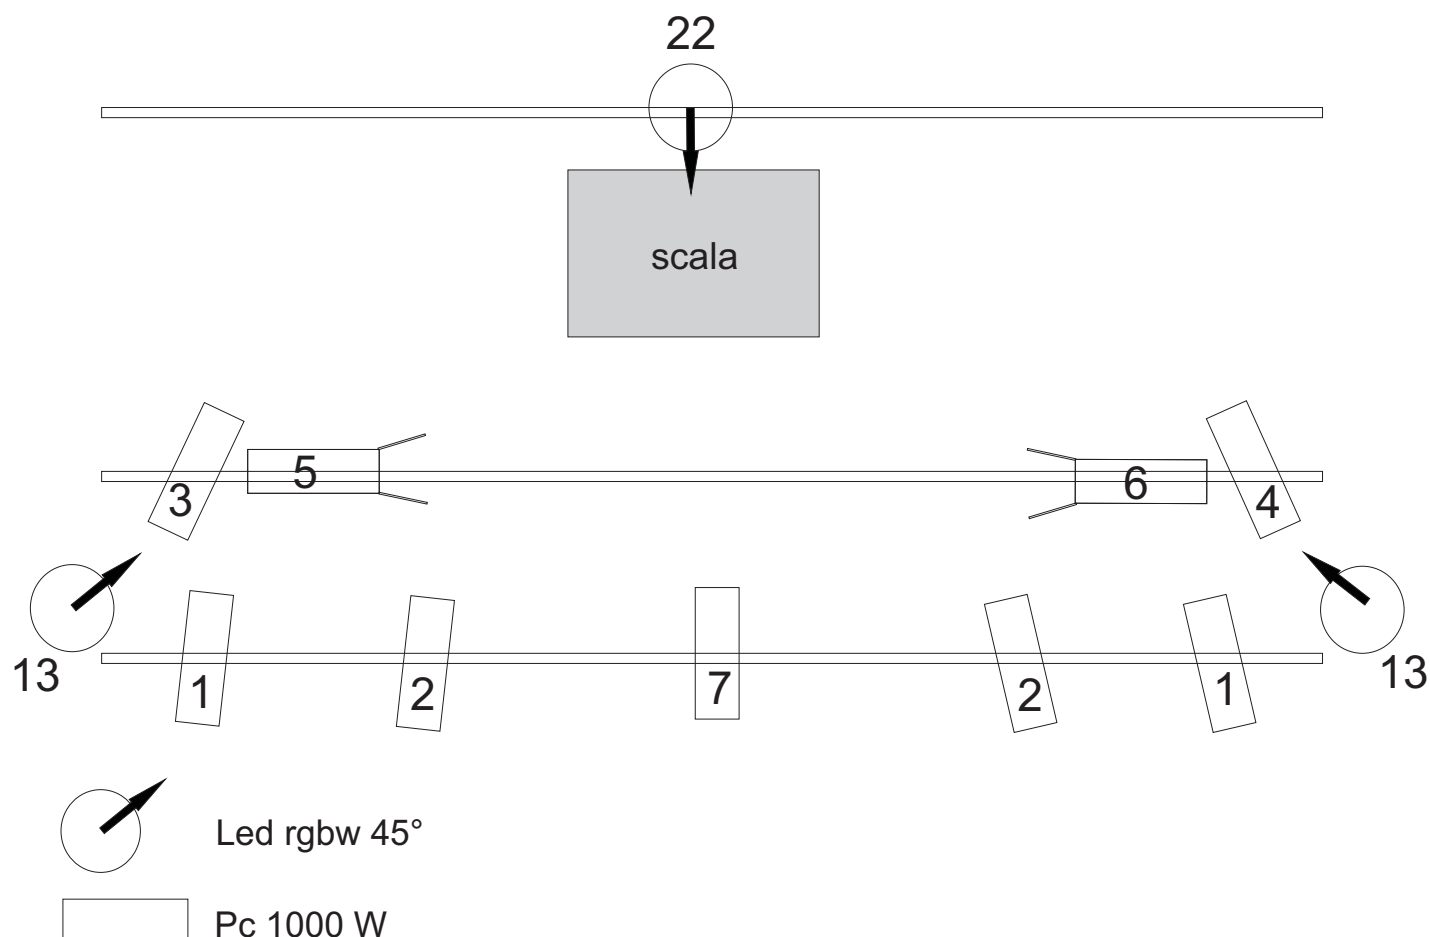

LUCI:

- PIAZZATO BIANCO (NUMERO ADEGUATO ALLO SPAZIO DI PC 1000W O LED)
- 2 PC 1000 W, CON BANDIERA (PER TAGLIO ALTO DA SECONDA AMERICANA)
- 3 LED RGBW FASCIO LARGO (SE NON DISPONIBILI PORTEREMO I NOSTRI)
- 1 DIRETTA + CAVO DMX PER LED SU AMERICANA DI CONTROLUCE
- 2 DIRETTE + CAVO DMX PER TAGLI A TERRA LED
- CENTRALINA LUCI MIN 24 CH

AUDIO:

- AMPLIFICAZIONE ADEGUATA ALLA SALA
- MONITOR SUL PALCO
- MIXER AUDIO
- CAVO CON INGRESSO PER COMPUTER

EFFETTI SPECIALI:

- MACCHINA DEL FUMO

QUADRATURA:

- NERA ALL' ITALIANA

SPAZIO SCENICO:

IDEALE 8 MT X 8 MT
MINIMO 6 MT X 6 MT

